



SYSTÉM SPIRAL

Vyztužení zdiva s trhlinami blízko rohu

Půdorys

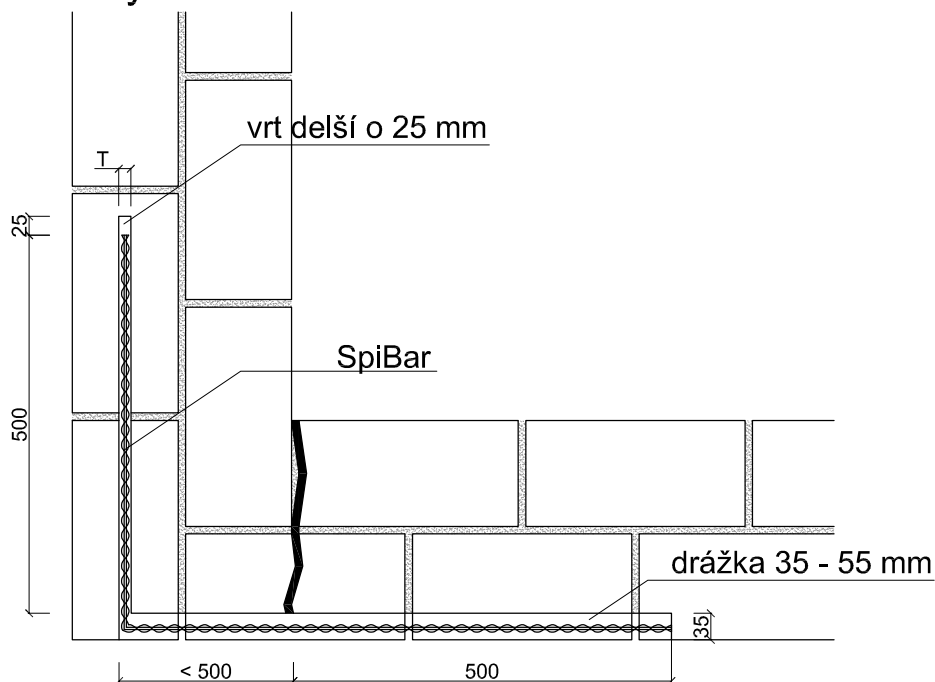

Pohled

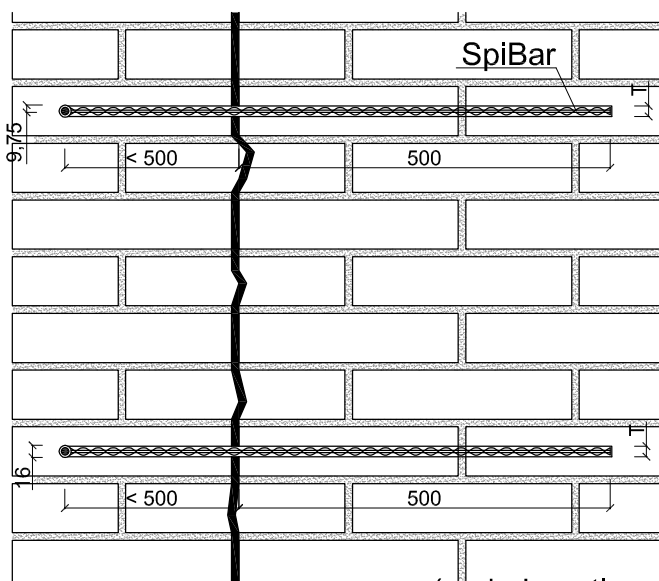

T [mm] závisí na průměru profilu.

Vrty jsou o \varnothing 16 mm.

Profily jsou uloženy v maltě ResiBond MC.

(podrobnosti na www.sanax.cz)

Sanax chemical construction s.r.o

Oldřichovská 16, 405 02, Děčín

tel.: +420 412 517 870

email.: sanax@sanax.cz

SANAX®

Vypracoval:

Stanislav Canini

Kontroloval:

Vladimír Doležal

Název výkresu:

VYZTUŽOVÁNÍ KONSTRUKCÍ -
SYSTÉM SPIRAL

Obsah:

Možnosti využití systému
Spiral - vyztužení zdiva s
trhlinami blízko rohu
konstrukce.

Datum:

5/2015

Měřítko:

1:10

Formát:

A4

Číslo výkresu:

2.10.1

Část:

Spiral