


# SYSTÉM CARBO

## Vyztužení stropní desky


Jednosměrně vyztužená deska

Řez A - A'

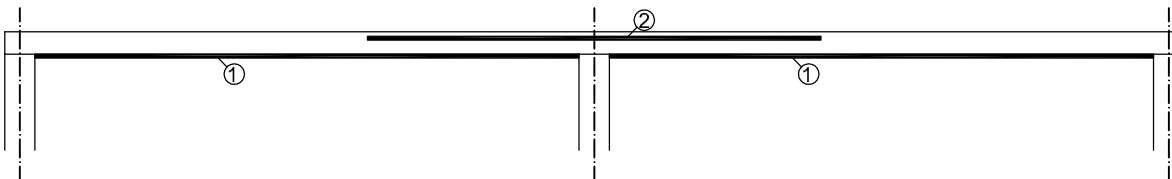


1 - CarboLamela  
2 - CarboBar

Půdorys

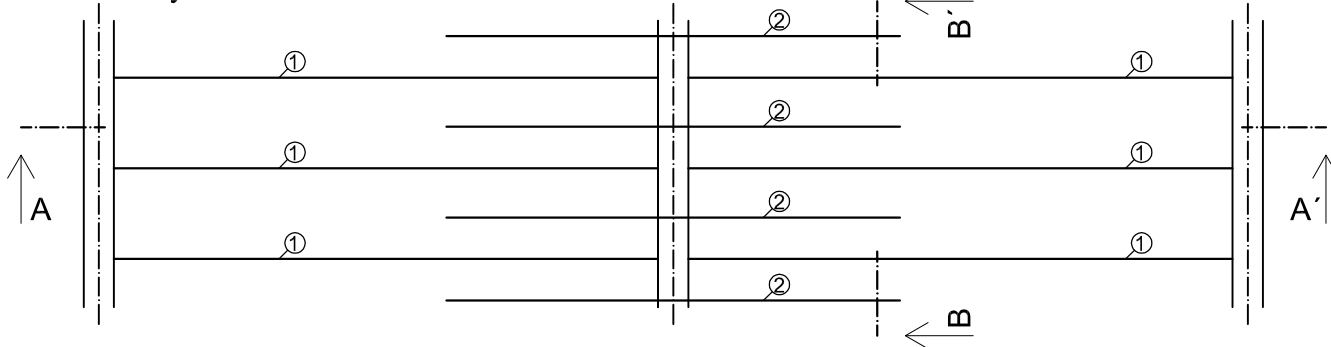


Řez B - B'

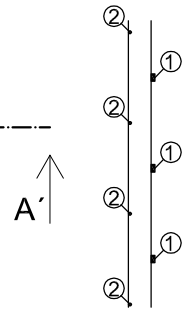


Obousměrně vyztužená deska

Řez A - A'

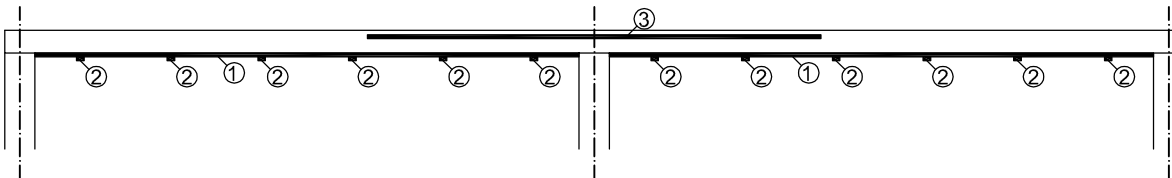


1 - CarboLamela  
2 - CarboLamela  
3 - CarboBar

Půdorys

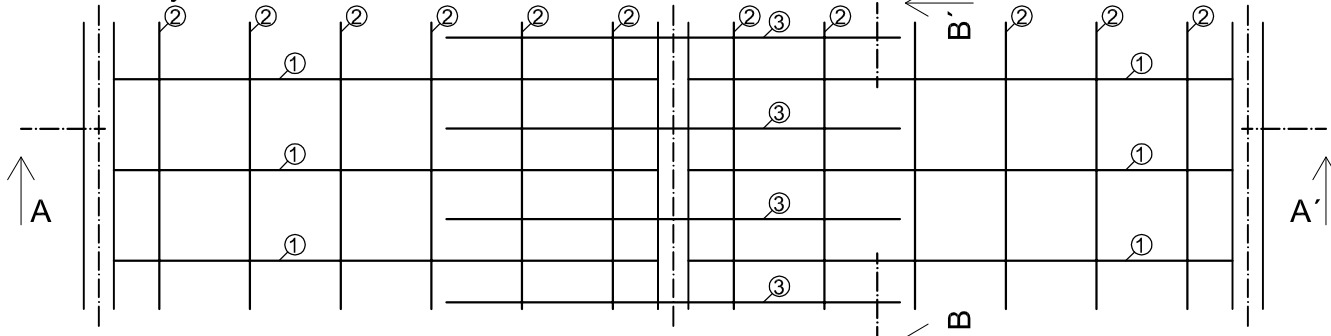

Řez B - B'

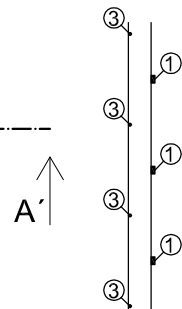

(podrobnosti na [www.sanax.cz](http://www.sanax.cz))

**Sanax chemical construction s.r.o**

Oldřichovská 16, 405 02, Děčín

tel.: +420 412 517 870

email.: [sanax@sanax.cz](mailto:sanax@sanax.cz)

**SANAX**®

Vypracoval:

Stanislav Canini

Kontroloval:

Vladimír Doležal

Název výkresu:

VYZTUŽOVÁNÍ KONSTRUKCÍ  
SYSTÉM CARBO

Obsah:

Zesílení stropní desky,  
jednosměrně a  
obousměrně pnuté.

Datum:

5/2015

Měřítko:

1:50

Formát:

A4

Číslo výkresu:

6.3.1

Část:

CFRP materiály