



SYSTÉM SPIRAL

Sešívání trhlin zdiva ve vrtech

Pohled

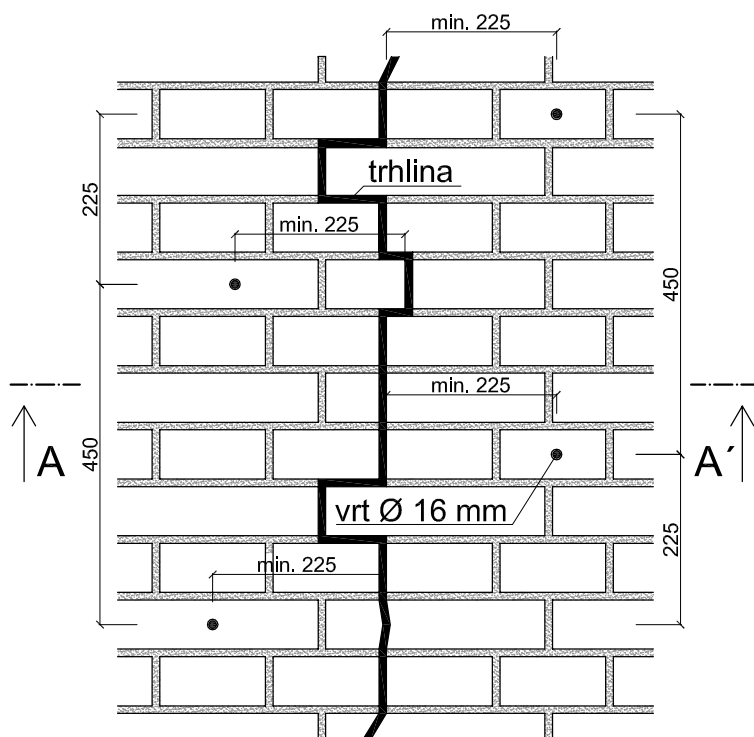

Řez A-A'

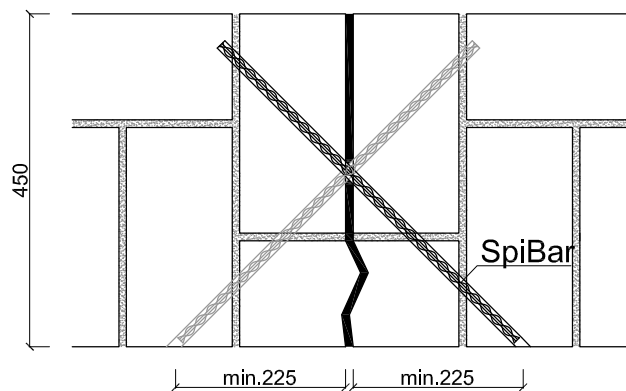

Minimální průměru profilu je 8 mm.
Průměr vrtů je 16 mm.
Vrt je o 25 mm delší než profil.
Výztužné profily jsou uloženy v maltě ResiBond MC.

(podrobnosti na www.sanax.cz)

Sanax chemical construction s.r.o

Oldřichovská 16, 405 02, Děčín

tel.: +420 412 517 870

email.: sanax@sanax.cz

SANAX®

Vypracoval:

Stanislav Canini

Kontroloval:

Vladimír Doležal

Název výkresu:

VYZTUŽOVÁNÍ KONSTRUKCÍ -
SYSTÉM SPIRAL

Obsah:

Možnosti využití systému
Spiral - sešívání trhlin
zdiva výztuží vloženou do
vrtu.

Datum:

5/2015

Měřítko:

1:10

Formát:

A4

Číslo výkresu:

2.2.3

Část:

Spiral