



# SYSTÉM SPIRAL

## Vyztužení nadpraží ve zdivu

Pohled

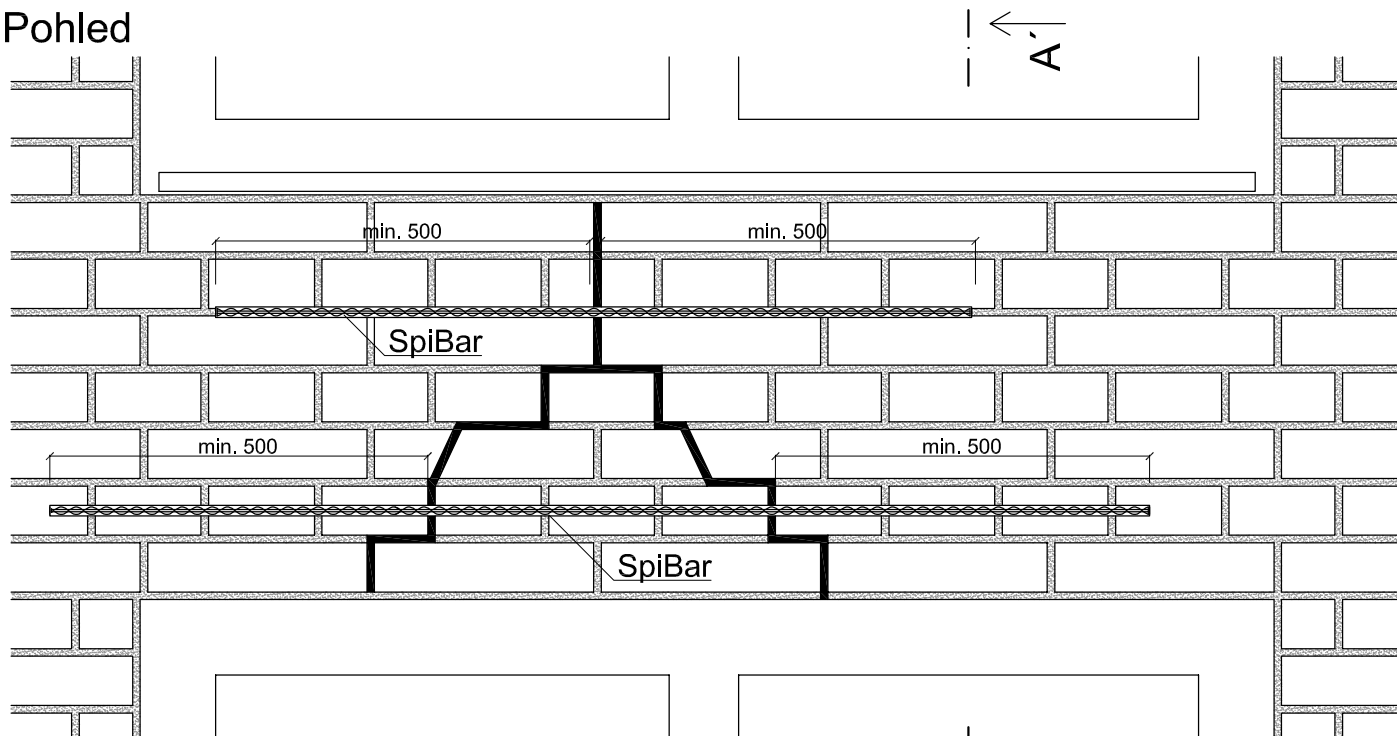

Řez A-A'

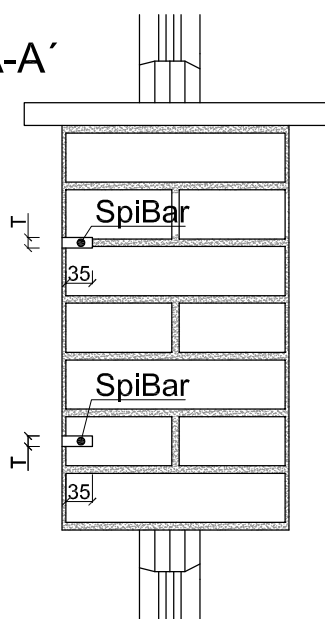

T [mm] závisí na průměru profilu:

Ø 6 mm      T=10 mm

Ø 8 mm      T=12 mm

Ø 10 mm     T=14 mm

Profily jsou uloženy v maltě  
ResiBond MC.

(podrobnosti na [www.sanax.cz](http://www.sanax.cz))

Sanax chemical construction s.r.o

Oldřichovská 16, 405 02, Děčín

tel.: +420 412 517 870

email.: [sanax@sanax.cz](mailto:sanax@sanax.cz)

**SANAX**®

Vypracoval:

Stanislav Canini

Kontroloval:

Vladimír Doležal

Název výkresu:

VYZTUŽOVÁNÍ KONSTRUKCÍ -  
SYSTÉM SPIRAL

Obsah:

Možnosti využití systému  
Spiral - vyztužení nadpraží  
ve zdivu.

Datum:

5/2015

Měřítko:

1:10

Formát:

A4

Číslo výkresu:

2.4.1

Část:

Spiral