



SYSTÉM SPIRAL

Vyztužení zděné klenby - 1

Pohled

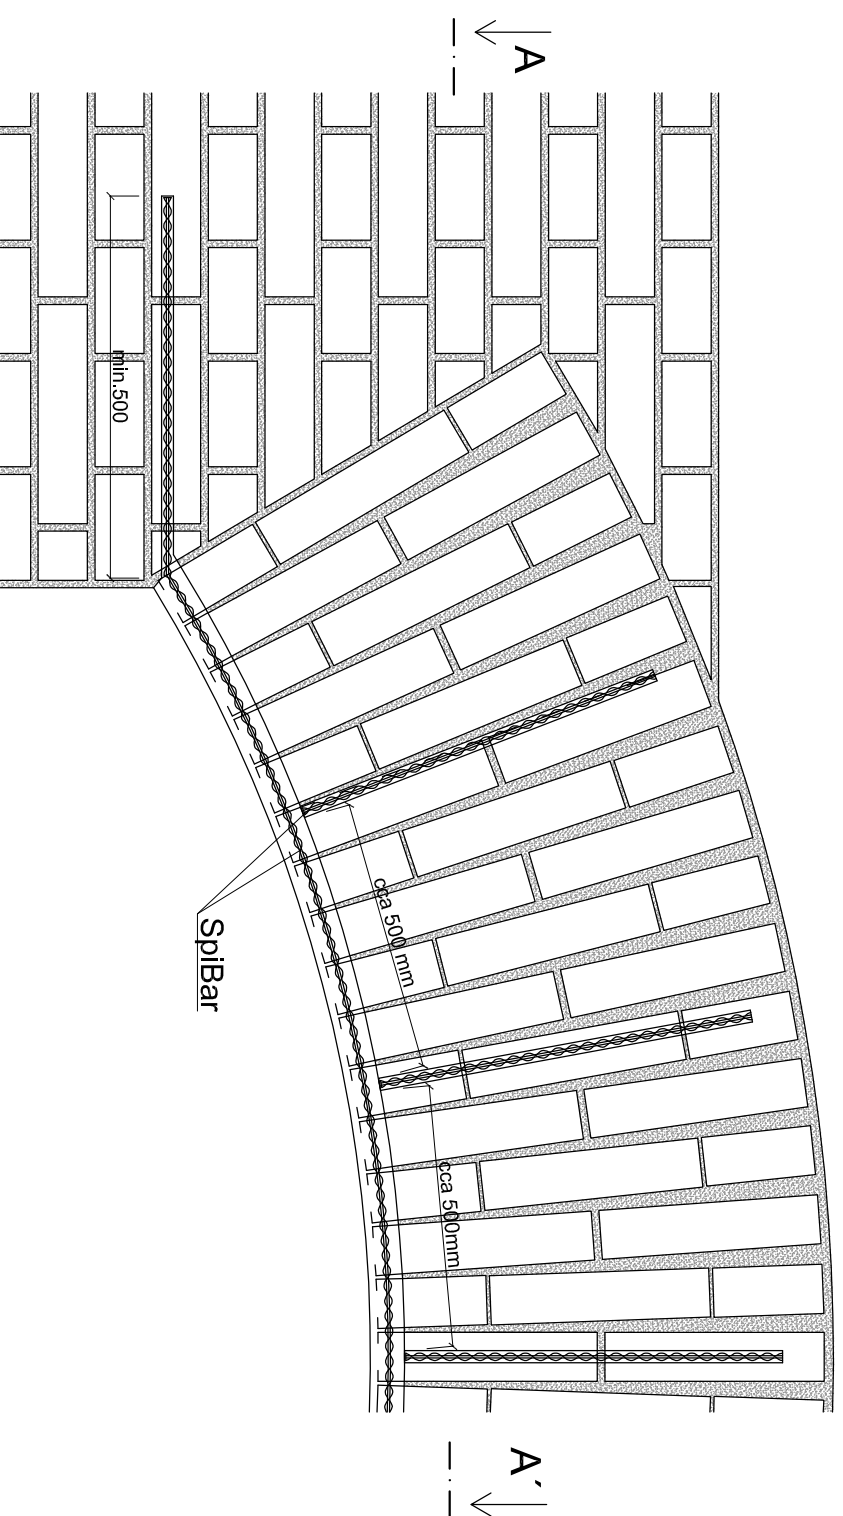

Řez A-A'

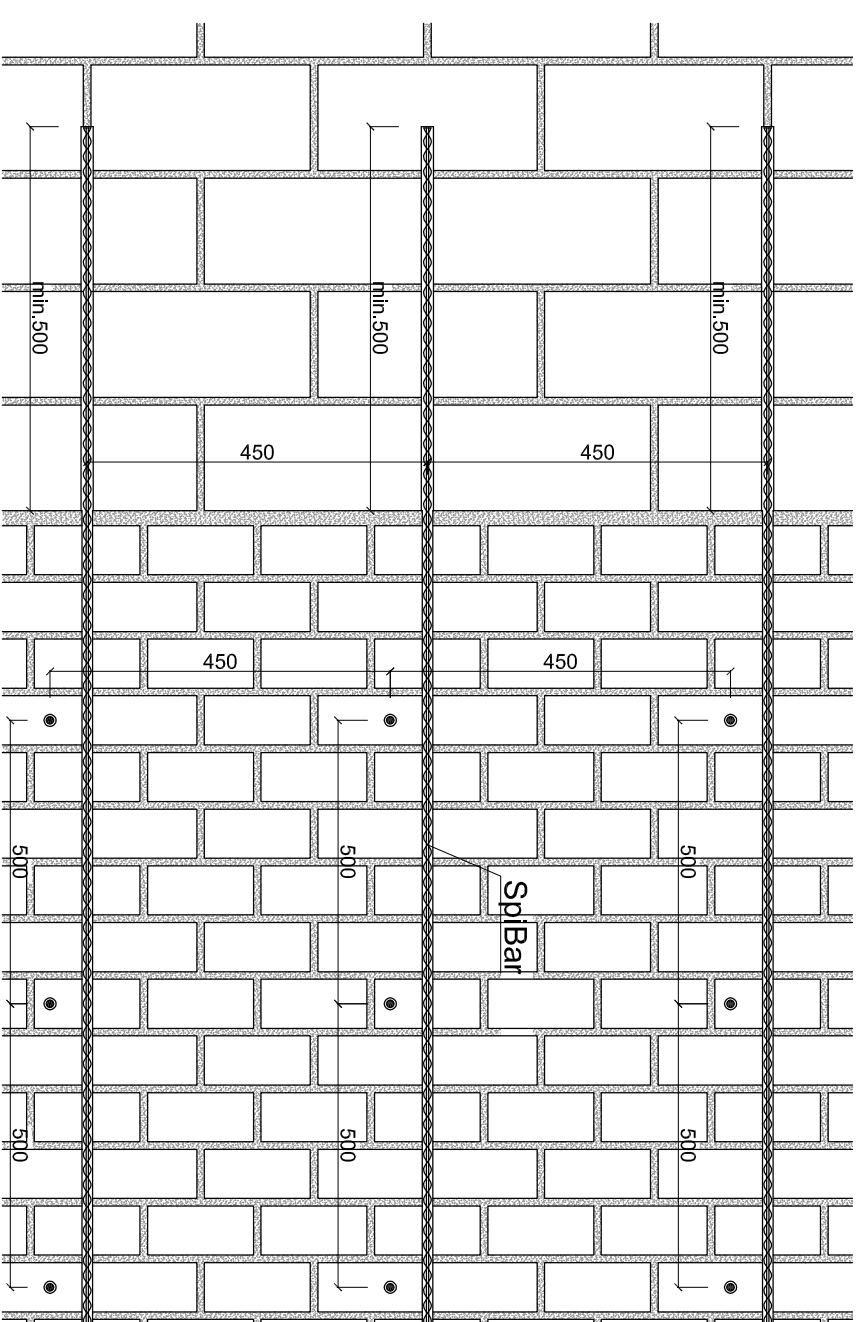

Počet a rozmístění prutů se posoudí statickým výpočtem, uvedené rozteče jsou pouze orientační.

Při sanaci klenby se separovanými vrstvami může vyhovět vyztužení pouze výztuží ve vrtech (bez spodních prutů).

Vrty jsou o \varnothing 16 mm.

Profily jsou uloženy v maltě ResiBond MC.

(podrobnosti na www.sanax.cz)

Sanax chemical construction s.r.o
Oldřichovská 16, 405 02, Děčín
tel.: +420 412 517 870
email.: sanax@sanax.cz

SANAX

Vypracoval: Stanislav Canini	Obsah: Možnosti využití systému Spiral - vyztužení zděné klenby kombinací drážek a vrtů - varianta s jedním spodním prutem.	Datum: 5/2015
Kontroloval: Vladimír Doležal		Měřítko: 1:10
Název výkresu: VYZTUŽOVÁNÍ KONSTRUKCÍ - SYSTÉM SPIRAL		Formát: 2 x A4
		Číslo výkresu: 2.6.1
		Část: Spiral