



SYSTÉM SPIRAL

Vyztužení zděné klenby - 2

Pohled

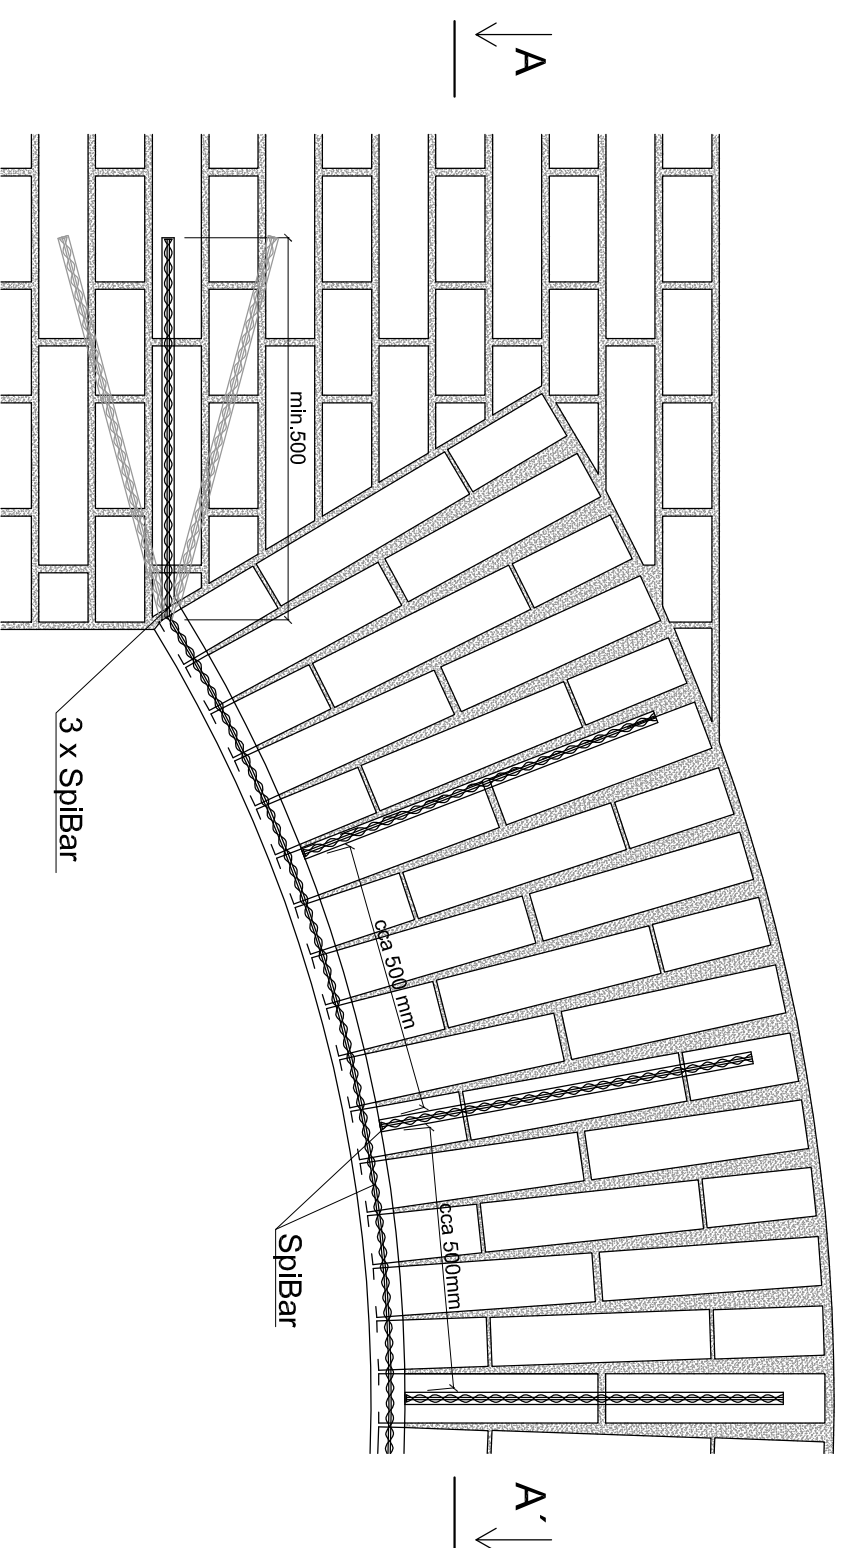

Řez A-A'

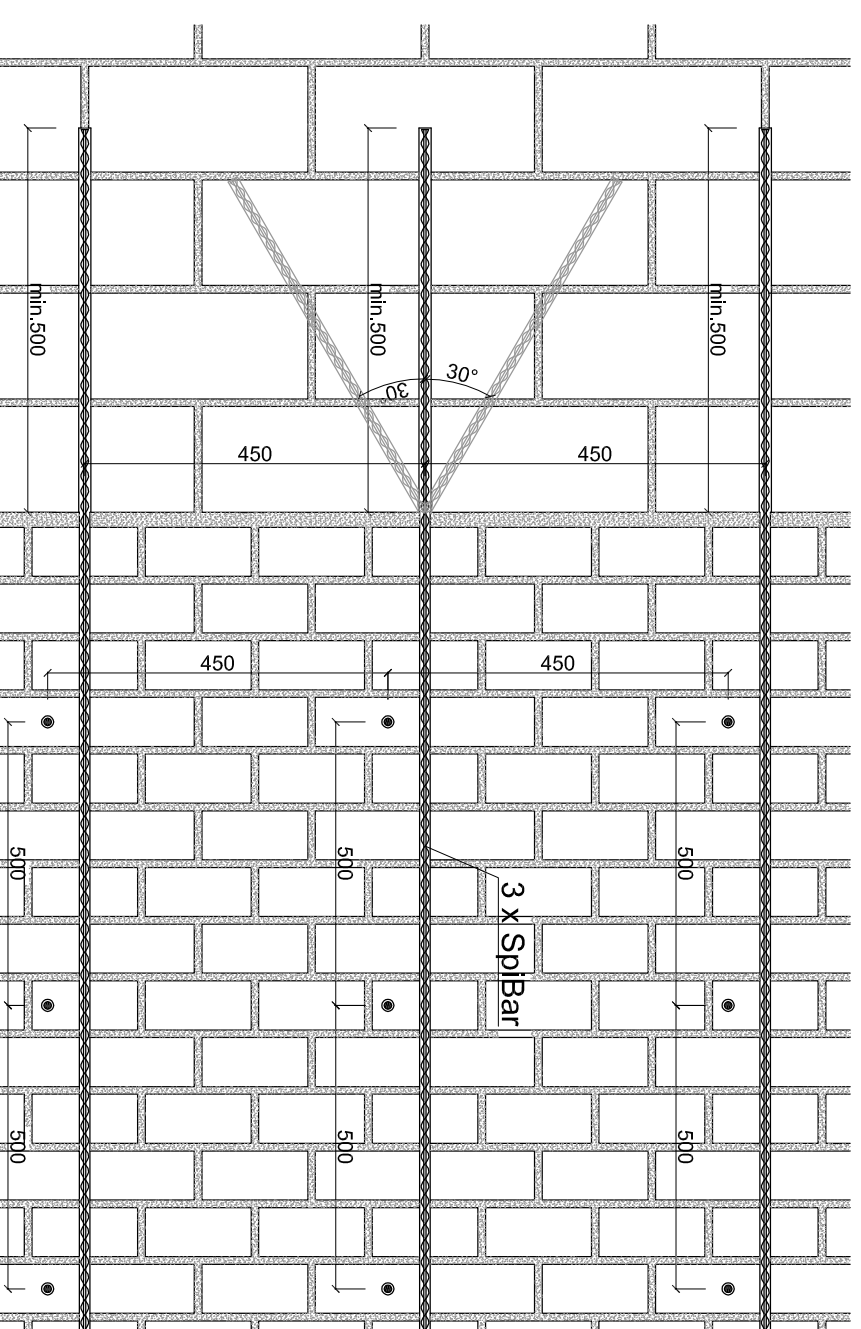

Počet a rozmístění prutů se posoudí statickým výpočtem, uvedené rozteče jsou pouze orientační.

Hloubka drážky musí odpovídat předpisu pro počet prutů - pro jeden prut 35 mm + 20 mm na každý další prut.

Vrty jsou o \varnothing 16 mm.

Profily jsou uloženy v maltě ResiBond MC.

(podrobnosti na www.sanax.cz)

Sanax chemical construction s.r.o

Oldřichovská 16, 405 02, Děčín

tel.: +420 412 517 870

email.: sanax@sanax.cz

SANAX

Vypracoval:
Stanislav Canini

Kontroloval:

Vladimír Doležal

Název výkresu:

**VYZTUŽOVÁNÍ KONSTRUKCÍ -
SYSTÉM SPIRAL**

Obsah:

**Možnosti využití systému
Spiral - vyztužení zděné
klenby kombinací drážek a
vrtů - varianta
se třemi spodními pruty.**

Datum:

5/2015

Měřítko:

1:10

Formát:

2 x A4

Číslo výkresu:

2.6.2

Část:

Spiral