


SANACE BETONOVÝCH KONSTRUKCÍ

Podlití mostního ložiska

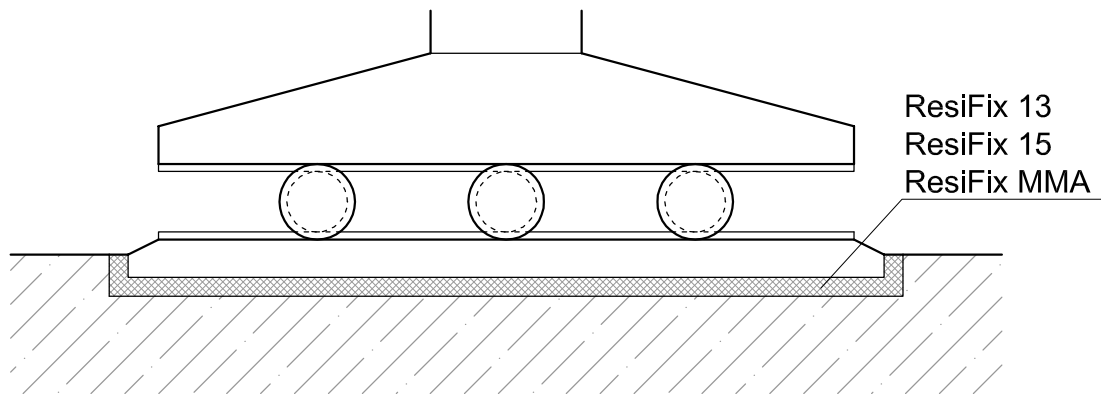

- ResiFix 13 - předem připravená epoxidová zálivka pro teploty 10 - 30 °C
ResiFix 15 - předem připravená epoxidová zálivka pro teploty 5 - 20 °C
ResiFix MMA - nízkoviskózní metakrylátová malta, vytvrzuje i při nízkých teplotách

Pozn.: Větší tloušťky je doporučujeme zalévat po 50 mm.

(podrobnosti na www.sanax.cz)

Sanax chemical construction s.r.o

Oldřichovská 16, 405 02, Děčín

tel.: +420 412 517 870

email.: sanax@sanax.cz

SANAX®

Vypracoval:

Stanislav Canini

Kontroloval:

Vladimír Doležal

Název výkresu:

SANAČNÍ SYSTÉMOVÁ ŘEŠENÍ -
SANACE BETONOVÝCH KONSTRUKCÍ

Obsah:

Podlití patního plechu pro
kotvení ocelového
sloupu do železobetonové
patky.

Datum:

5/2015

Měřítko:

1:10

Formát:

A4

Číslo výkresu:

5.8.2

Část:

ŽB konstrukce