


SANACE BETONOVÝCH KONSTRUKCÍ

Podlití patního plechu sloupu

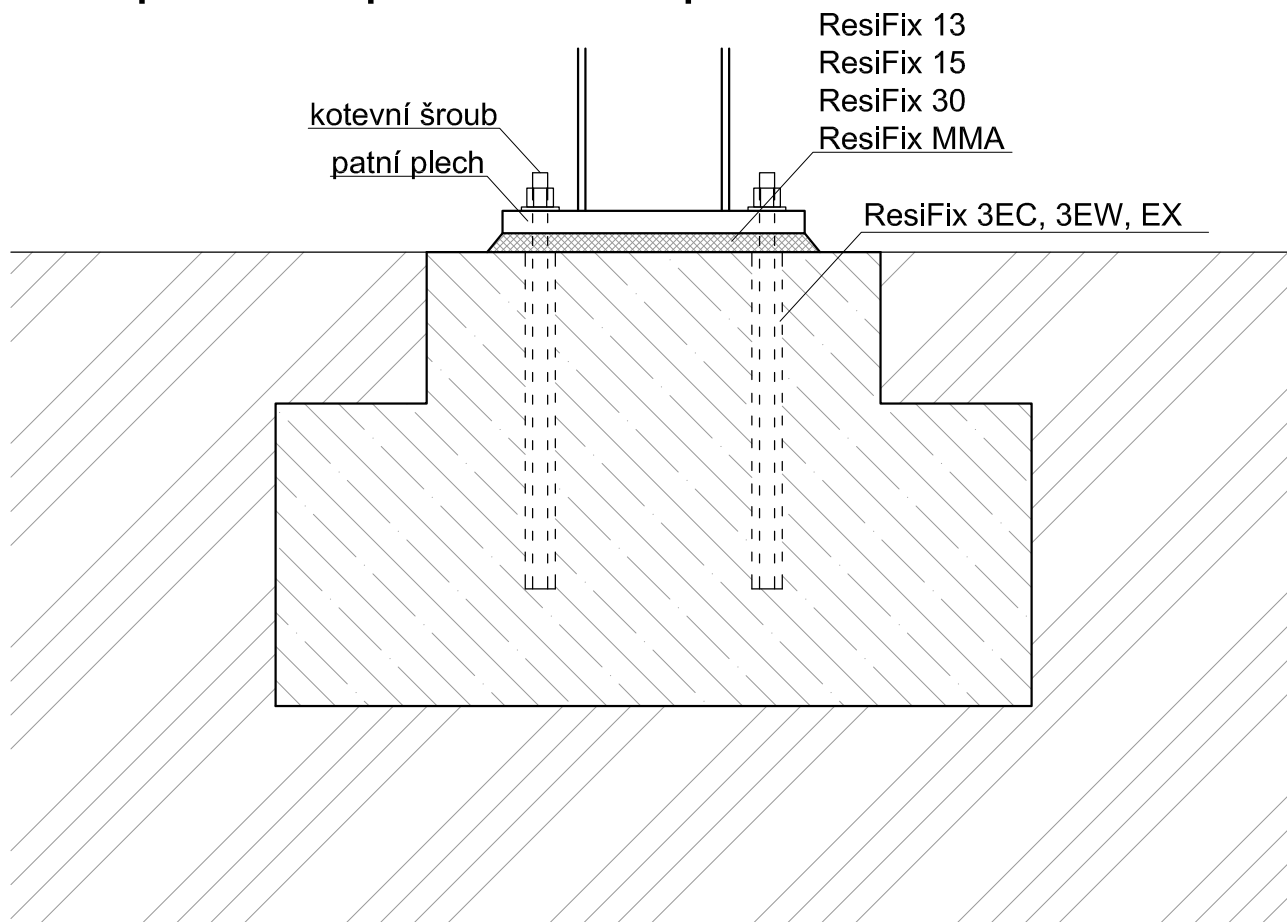

ResiFix 13 - předem připravená epoxidová zálivka pro teploty 10 - 30 °C
 ResiFix 15 - předem připravená epoxidová zálivka pro teploty 5 - 20 °C
 ResiFix 30 - předem připravená epoxidová malta pro teploty 10 - 30 °C
 ResiFix MMA - nízkoviskózní metakrylátová malta, vytvrzuje i při nízkých teplotách

ResiFix 3EC - epoxy-akrylátová kotevní pryskyřice
 ResiFix 3EW - epoxy-akrylátová kotevní pryskyřice, vytvrzuje i při nízkých teplotách
 ResiFix EX - epoxidová pryskyřice

(podrobnosti na www.sanax.cz)

Sanax chemical construction s.r.o

Oldřichovská 16, 405 02, Děčín

tel.: +420 412 517 870

email.: sanax@sanax.cz

SANAX®

Vypracoval:

Stanislav Canini

Kontroloval:

Vladimír Doležal

Název výkresu:

SANAČNÍ SYSTÉMOVÁ ŘEŠENÍ -
 SANACE BETONOVÝCH KONSTRUKCÍ

Obsah:

Podlití patního plechu pro
 kotvení ocelového
 sloupu do železobetonové
 patky.

Datum:

5/2015

Měřítko:

1:10

Formát:

A4

Číslo výkresu:

5.8.1

Část:

ŽB konstrukce