


OCHRANA BETONU PROTI KOROZI

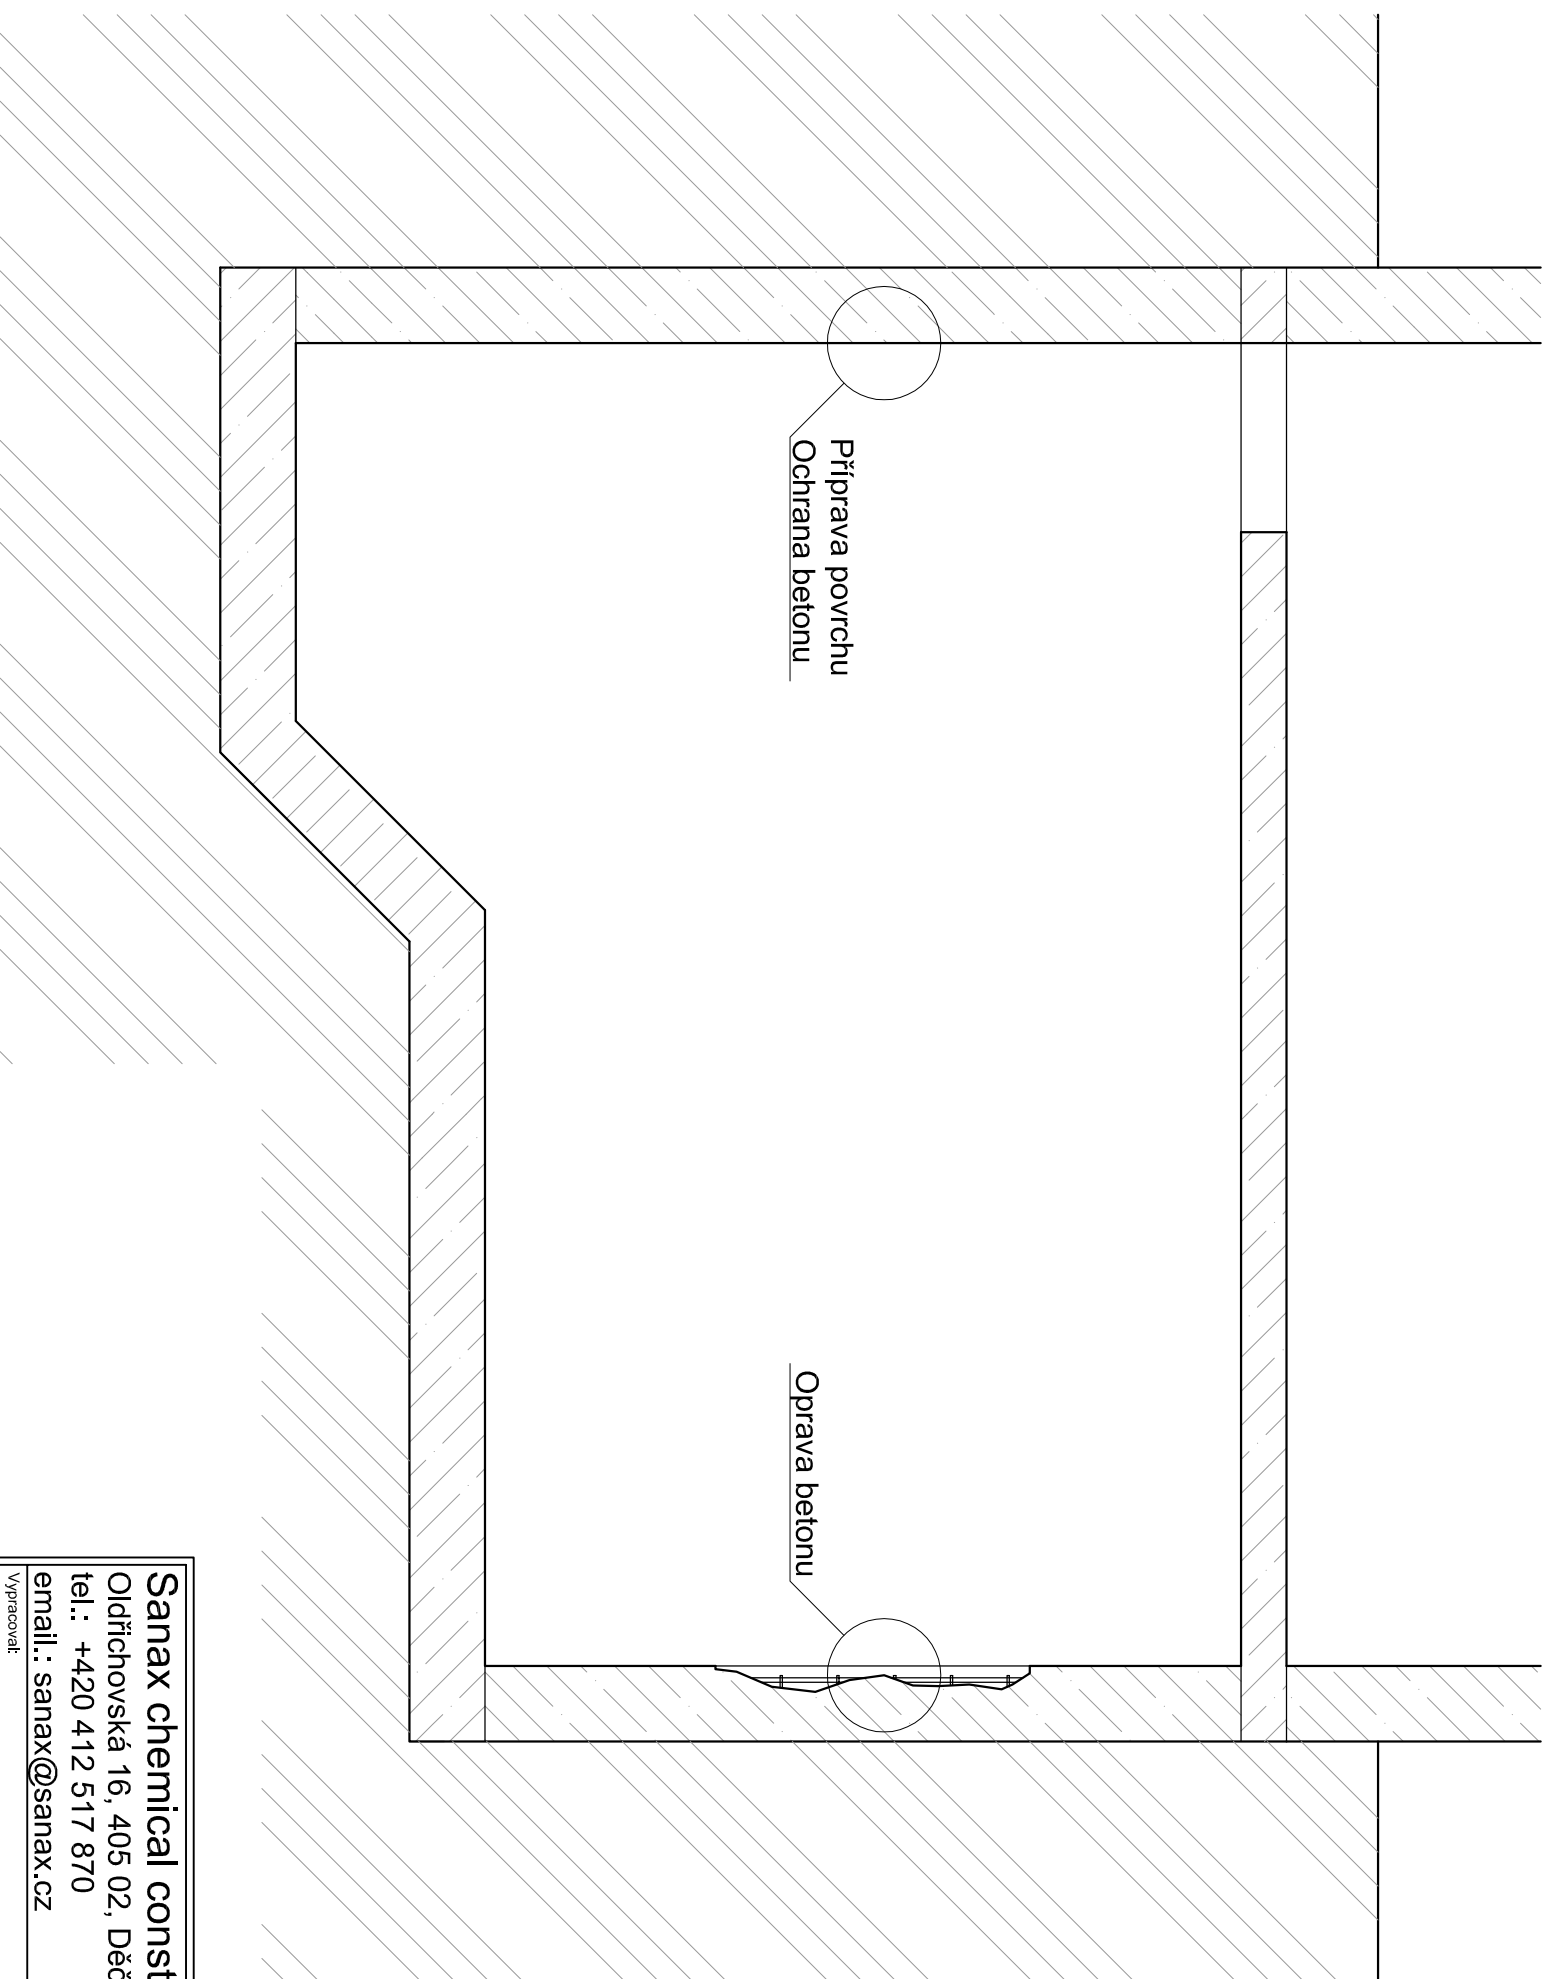

MATERIÁLOVÉ ŘEŠENÍ

- | | |
|-------------------|----------------------------|
| Oprava betonu: | |
| - ochrana výztuže | - ResiBond SP |
| - reprofilace | - ResiBond RM |
| Příprava povrchu: | |
| - primární nátěr | - ResiPrimer WB |
| Ochrana betonu: | |
| - ochranný nátěr | - ResiCote EP, ResiCote F2 |

POUŽITÍ

- nádrže s odpadní vodou, oleji apod.

(podrobnosti na www.sanax.cz)

Sanax chemical construction s.r.o

Oldřichovská 16, 405 02, Děčín

tel.: +420 412 517 870

email.: sanax@sanax.cz

Vypracoval:

Stanislav Canini

Kontroloval:

Vladimír Doležal

Název výkresu:

OCHRANA BETONU PROTI CHEMICKÉ KOROZI

Datum:

5/2015

Měřítko:

1:20

Formát:

2 x A4

Číslo výkresu:

5.9.4

Část:

ŽB konstrukce