


# SANACE BETONOVÝCH KONSTRUKCÍ

## Provedení dodatečné hydroizolace z vnější strany - bitumenová báze

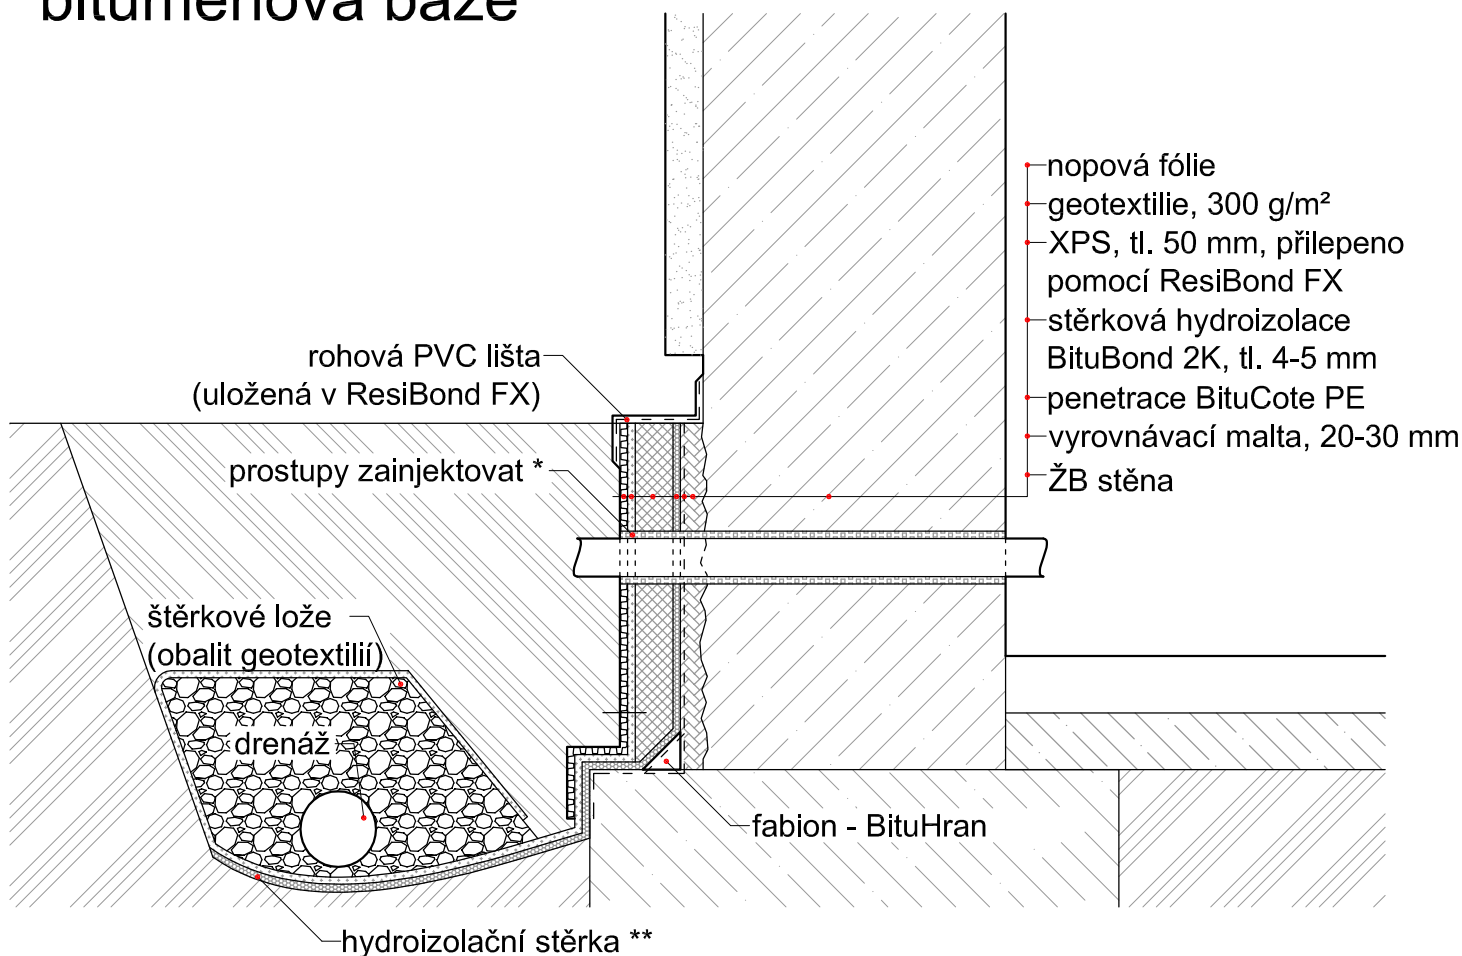

\* V případě prostupů se provede jejich zajištění jedním z injektážních systémů: Purlnjekt 2FH  
Purlnjekt Flex  
PolyMastic

drenáž svedena do vsakovací jímky ve sklonu alespoň 1%

\*\* Vystěrkování dna výkopu není nezbytné, pouze se doporučuje.

(podrobnosti na [www.sanax.cz](http://www.sanax.cz))

Sanax chemical construction s.r.o

Oldřichovská 16, 405 02, Děčín

tel.: +420 412 517 870

email.: [sanax@sanax.cz](mailto:sanax@sanax.cz)

**SANAX**®

Vypracoval:

Stanislav Canini

Kontroloval:

Vladimír Doležal

Název výkresu:

SANAČNÍ SYSTÉMOVÁ ŘEŠENÍ -  
SANACE BETONOVÝCH KONSTRUKCÍ

Obsah:

Provedení dodatečné hydroizolace z vnější strany - bitumenová báze.

Datum:

5/2015

Měřítko:

1:10

Formát:

A4

Číslo výkresu:

5.2.1

Část:

ŽB konstrukce