


# SANACE BETONOVÝCH KONSTRUKCÍ

## Nádrže - charakteristické poruchy

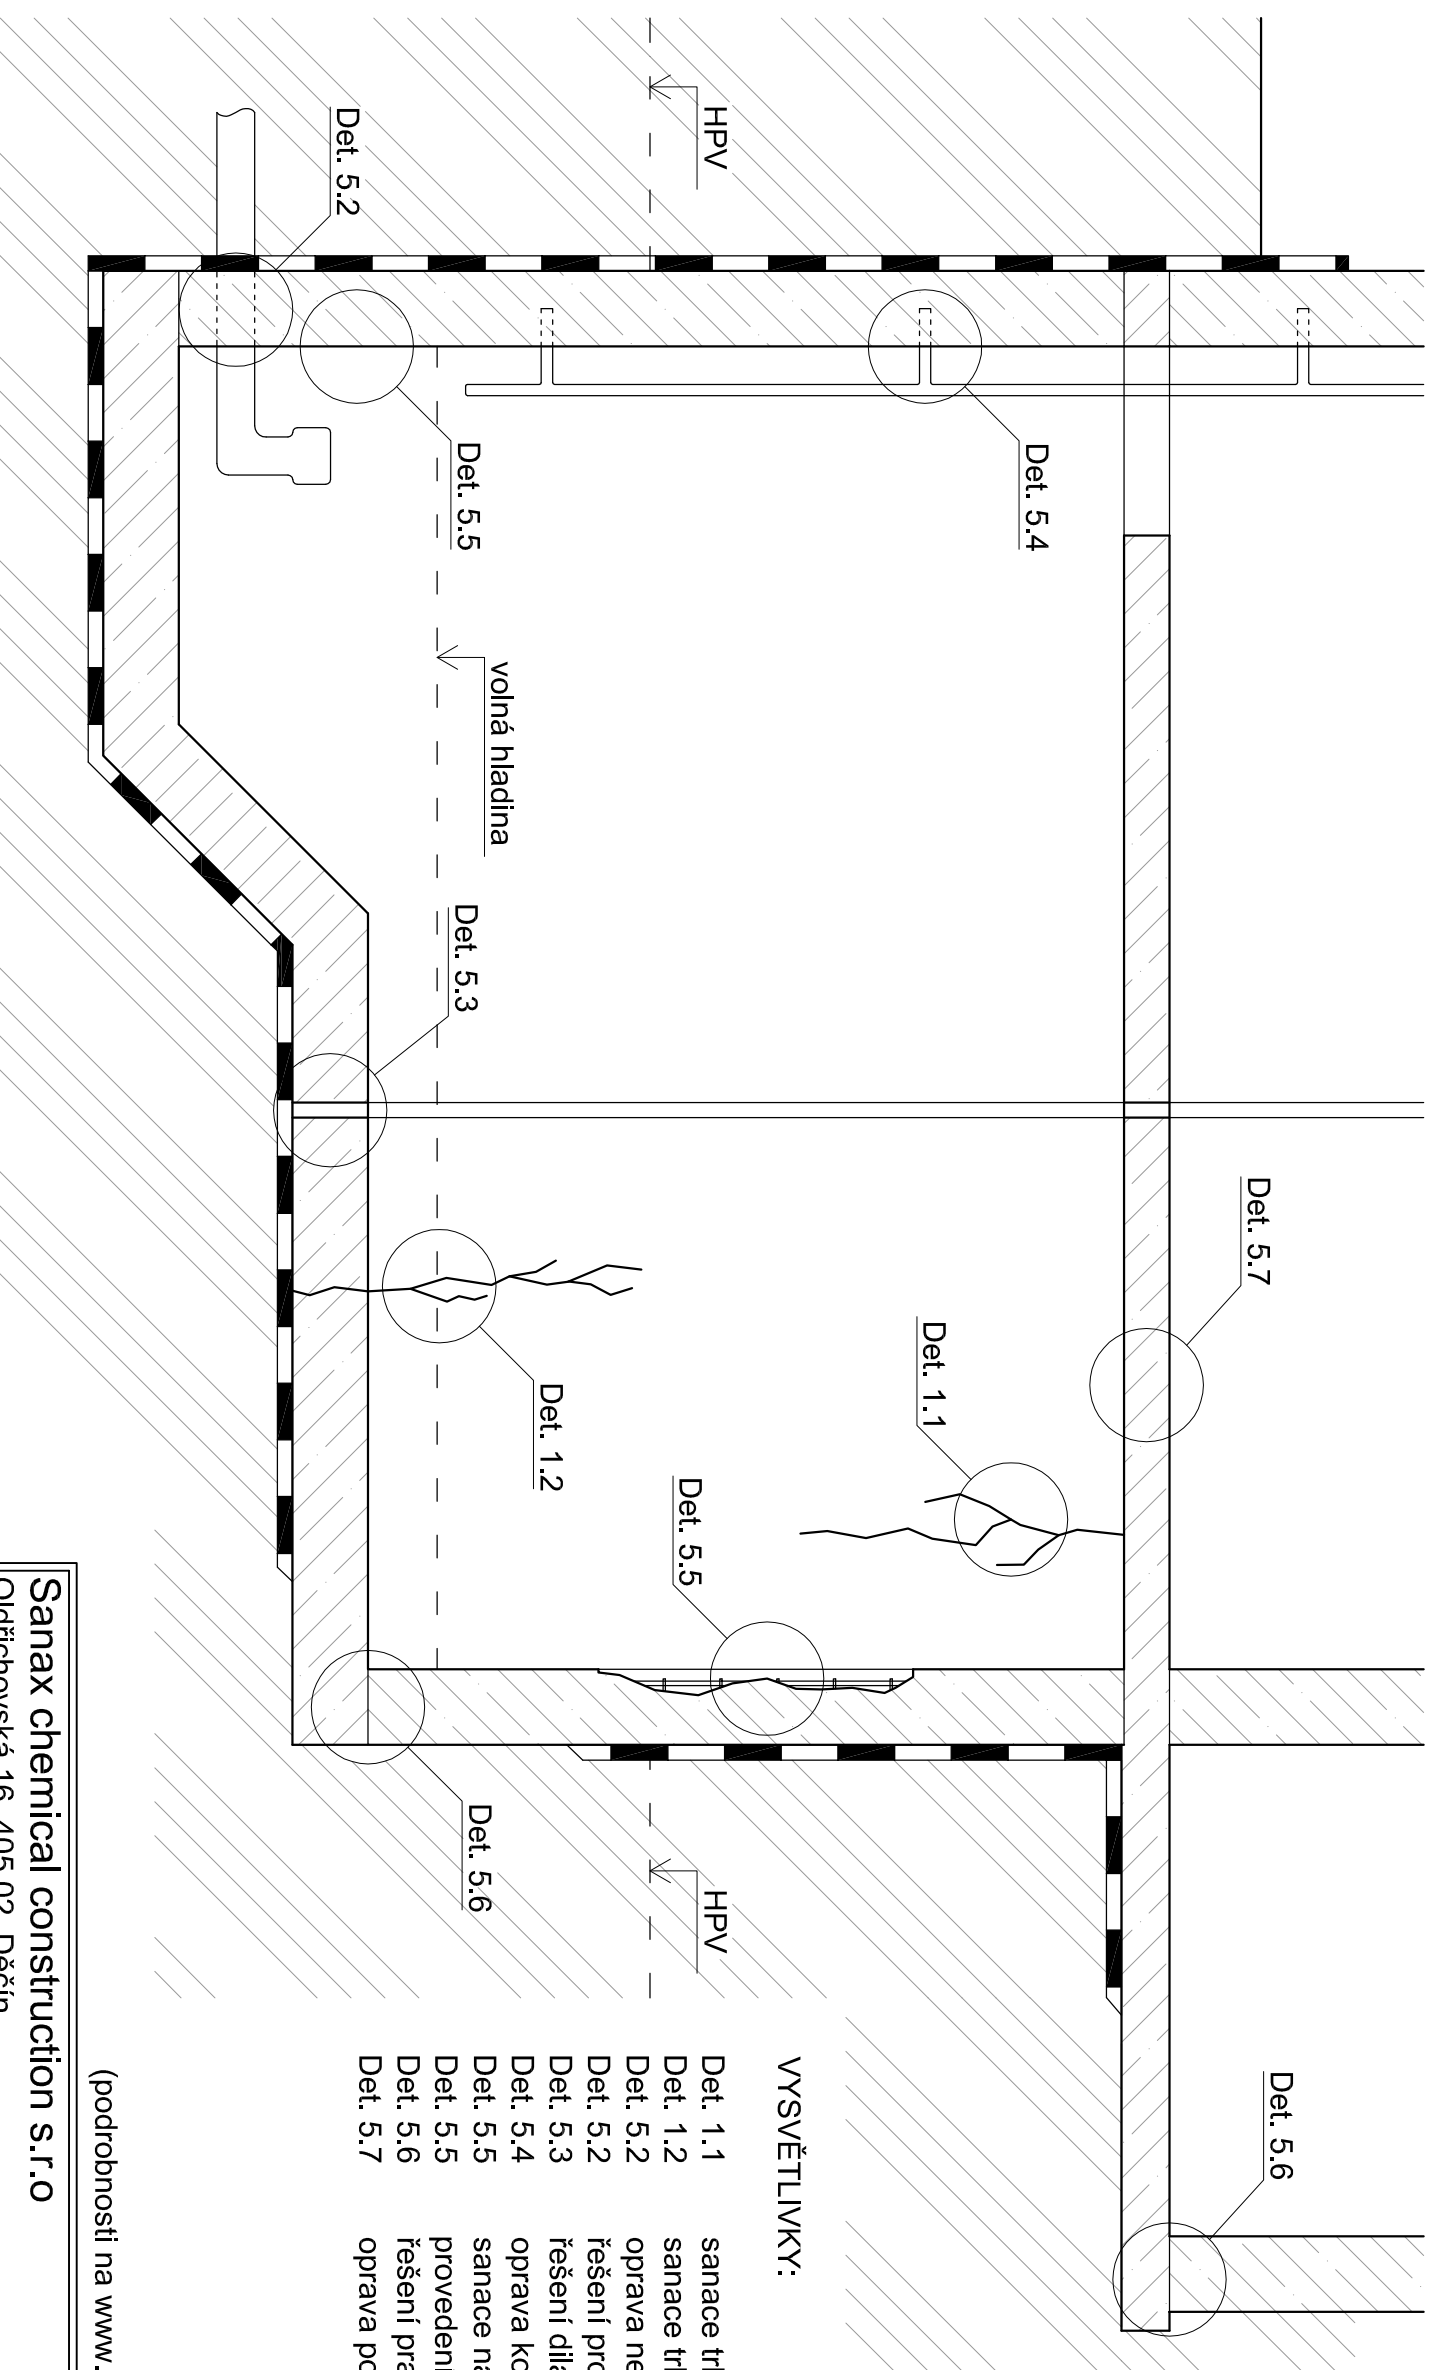

### VYSVĚTLIVKY:

- Det. 1.1 sanace trhlin nad HPV
- Det. 1.2 sanace trhlin pod HPV
- Det. 5.2 oprava nebo provedení dodatečné hydroizolace
- Det. 5.3 řešení prostupů
- Det. 5.3 řešení dilatační spáry
- Det. 5.4 oprava kotvení (např. žebříku)
- Det. 5.5 sanace narušeného betonu
- Det. 5.5 provedení ochranných nátěrů
- Det. 5.6 řešení pracovní spáry
- Det. 5.7 oprava podlahy

(podrobnosti na [www.sanax.cz](http://www.sanax.cz))

**Sanax chemical construction s.r.o**

Oldřichovská 16, 405 02, Děčín

tel.: +420 412 517 870

email.: [sanax@sanax.cz](mailto:sanax@sanax.cz)

Vypracoval:

Stanislav Canini

Kontroloval:

Vladimír Doležal

Název výkresu:

SANAČNÍ SYSTÉMOVÁ ŘEŠENÍ -  
SANACE BETONOVÝCH KONSTRUKCÍ

Datum:

5/2015

Měřítko:

1:20

Formát:

2 x A4

Číslo výkresu:

5.1.1

Část:

ŽB konstrukce

**SAWA**