


SANACE BETONOVÝCH KONSTRUKCÍ

Oprava a ochrana betonu

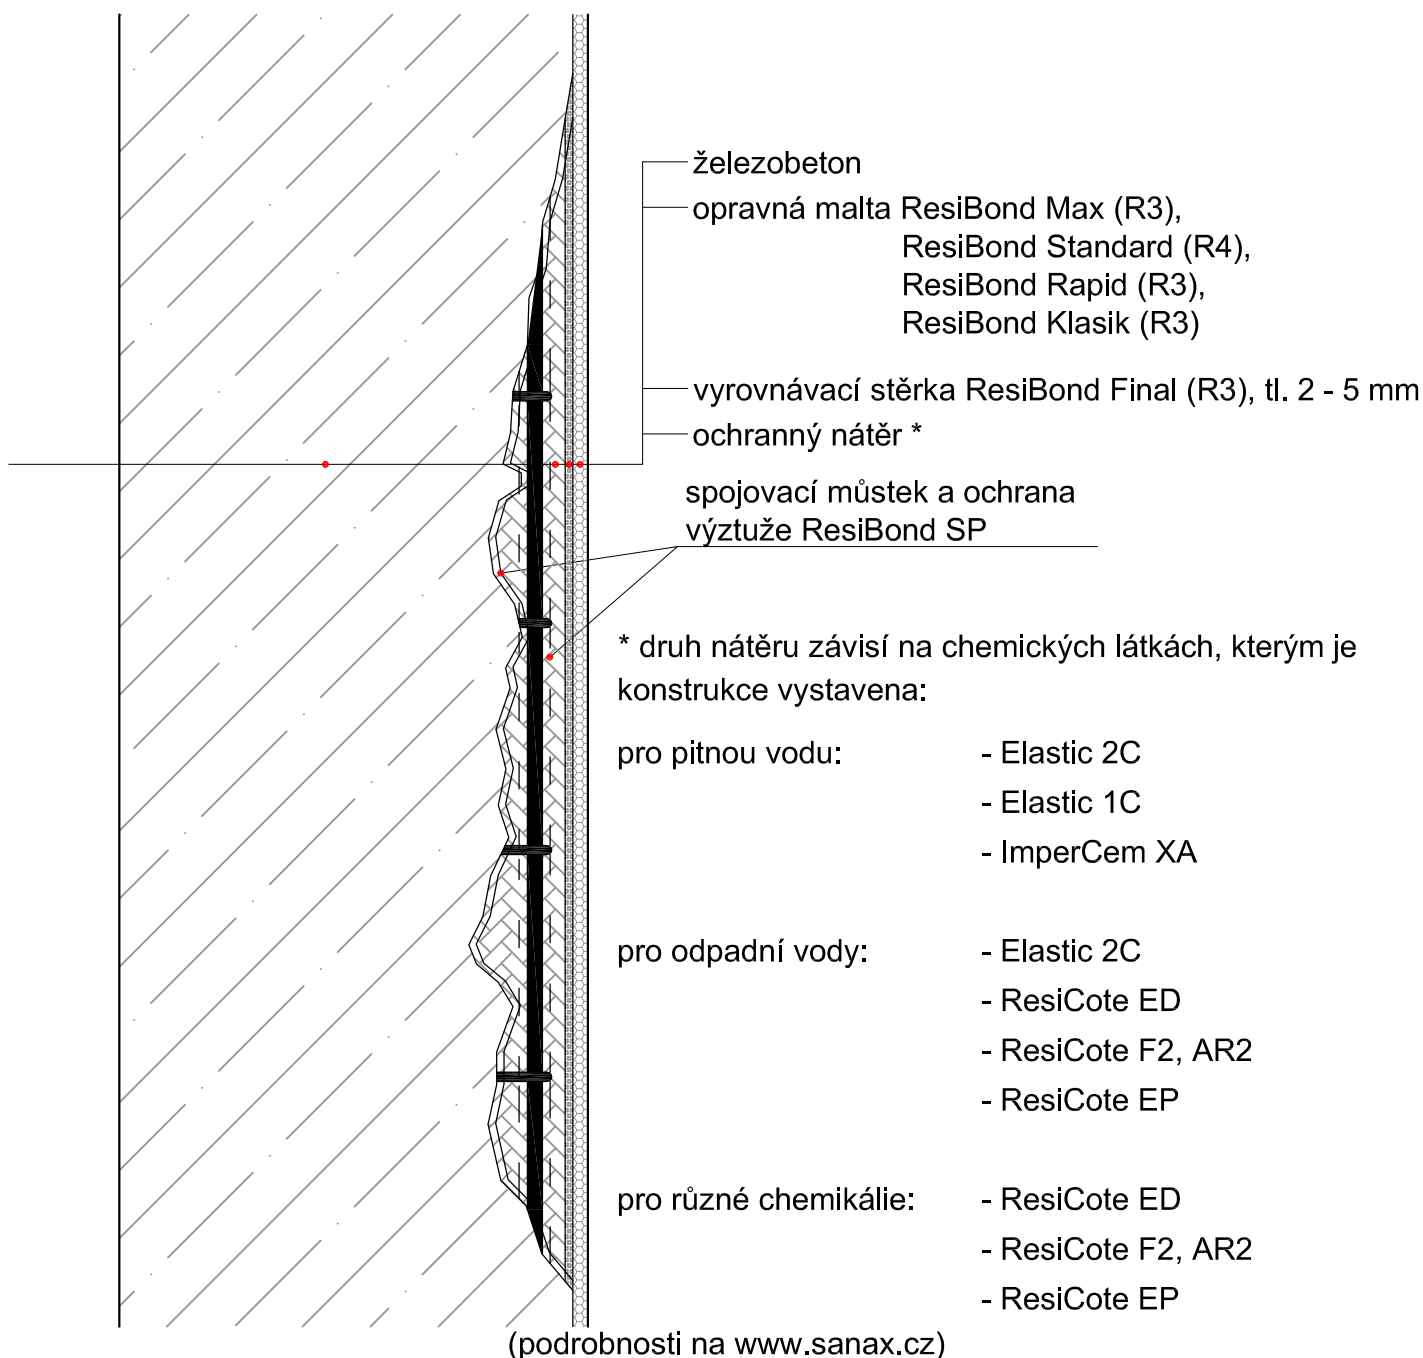

Sanax chemical construction s.r.o

Oldřichovská 16, 405 02, Děčín

tel.: +420 412 517 870

email.: sanax@sanax.cz

SANAX®

Vypracoval:

Stanislav Canini

Kontroloval:

Vladimír Doležal

Název výkresu:

SANAČNÍ SYSTÉMOVÁ ŘEŠENÍ -
SANACE BETONOVÝCH KONSTRUKCÍ

Obsah:

Sanace narušeného
železobetonu a ochrana
před působením
chemických látek.

Datum:

5/2015

Měřítko:

1:5

Formát:

A4

Číslo výkresu:

5.5.1

Část:

ŽB konstrukce