


HYDROIZOLACE SPODNÍ STAVBY

Izolace provedená z vnitřní strany - gelová injektáž

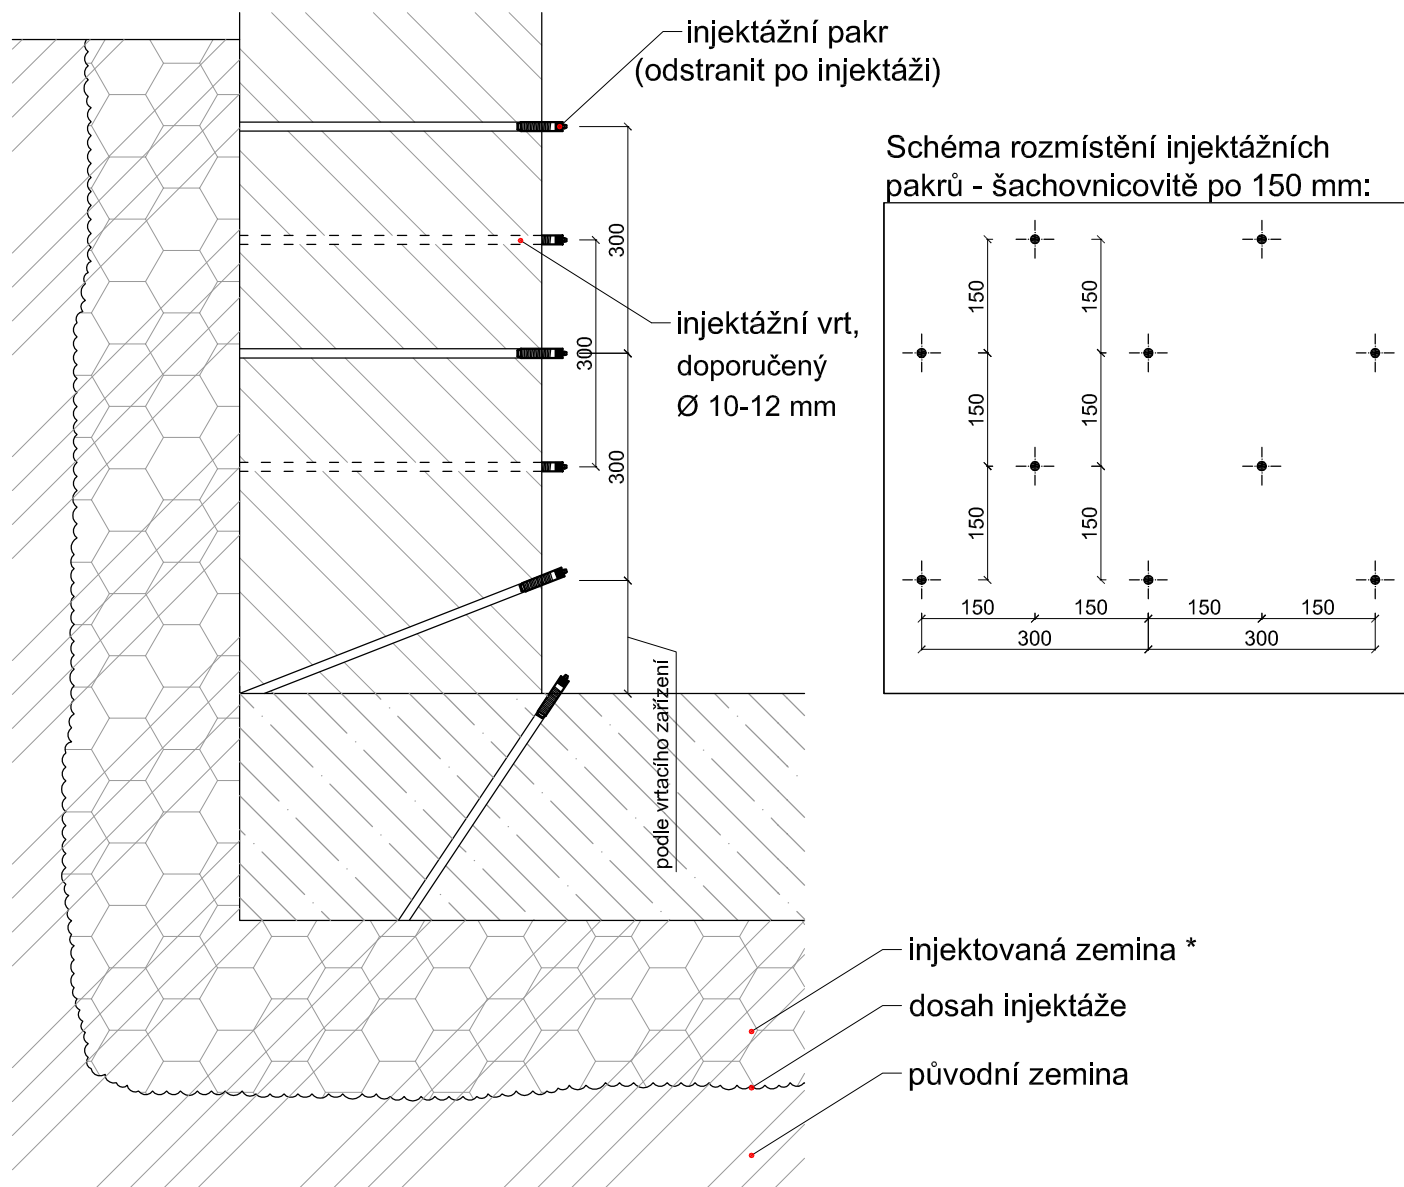

* Injektážní látky: PurGel Vrtý jsou v osové vzdálenosti na výšku i délku po 300 mm, přičemž
AkrylGel řady jsou mezi sebou posunuty o 150 mm ve vodorovném směru.
(podrobnosti na www.sanax.cz)

Sanax chemical construction s.r.o

Oldřichovská 16, 405 02, Děčín

tel.: +420 412 517 870

email.: sanax@sanax.cz

SANAX®

Vypracoval:

Stanislav Canini

Kontroloval:

Vladimír Doležal

Název výkresu:

HYDROIZOLAČNÍ SYSTÉMOVÁ ŘEŠENÍ -
HYDROIZOLACE SPODNÍ STAVBY

Obsah:

Hydroizolace spodní
stavby provedená z vnitřní
strany - gelová injektáž.

Datum:

5/2015

Měřítko:

1:10

Formát:

A4

Číslo výkresu:

3.2.1

Část:

Spodní stavba