


INJEKTÁŽ TRHLIN - AKTIVNÍ PRŮSAK VODY

Voděodolnost

Podle ČSN EN 1504-5 definovány materiály pro tento typ trhlin jako materiály bobtnající pro plnění trhlin (S) - polyuretany a akryláty.

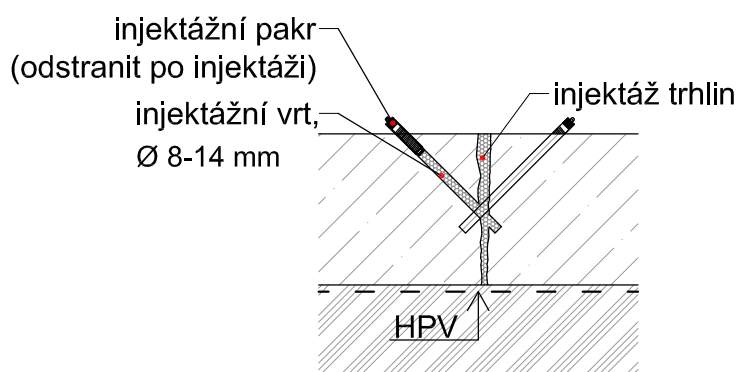

injektažní vrtý jsou v osové vzdálenosti 100 - 150 mm (záleží na podmínkách, lze navýšit až 250 mm)

Injektažní látky: 2-komponentní materiály: PurInjekt Stop, PurInjekt SF
1-komponentní materiály: PurInjekt CUT, PurInjekt CFL

Po zastavení aktivního průsaku doporučujeme provést pružné dotěsnění:
2-komponentní materiály - PurInjekt Flex, PurInjekt 2FH
1-komponentní materiály - PurInjekt 1FL

(podrobnosti na www.sanax.cz)

Sanax chemical construction s.r.o

Oldřichovská 16, 405 02, Děčín

tel.: +420 412 517 870

email.: sanax@sanax.cz

SANAX®

Vypracoval:

Stanislav Canini

Kontroloval:

Vladimír Doležal

Název výkresu:

HYDROIZOLAČNÍ SYSTÉMOVÁ ŘEŠENÍ -
INJEKTÁŽ TRHLIN

Obsah:

Injektaž trhlin - obnova
hydroizolační schopnosti
konstrukce.

Datum:

5/2015

Měřítko:

1:10

Formát:

A4

Číslo výkresu:

1.1.4

Část:

Trhliny