


# INJEKTÁŽ TRHLIN

## Vlásečnicové trhliny

V případě, že se jedná o vlásečnicové trhliny nebo je požadavek na nenarušování konstrukce vrtáním, použije se tento způsob injektáže.

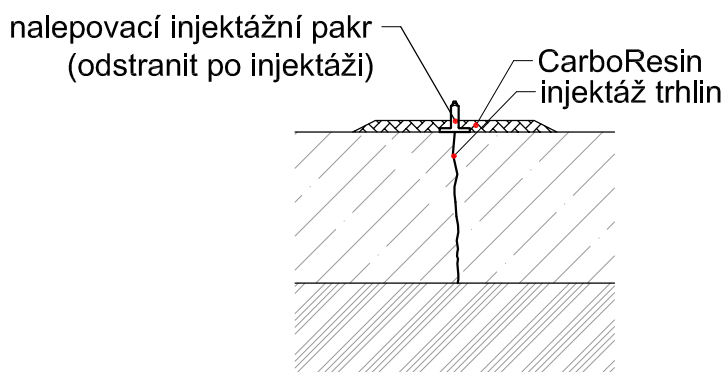

injektážní paktory jsou v osové vzdálenosti 100 - 150 mm  
(záleží na podmínkách, lze navýšit až 250 mm)

Injektážní látky: ResInjekt E1LV

(podrobnosti na [www.sanax.cz](http://www.sanax.cz))

Sanax Group s.r.o  
Oldřichovská 16, 405 02, Děčín  
tel.: +420 412 517 870  
email.: [sanax@sanax.cz](mailto:sanax@sanax.cz)

**SANAX**®

Vypracoval: Stanislav Canini	Obsah: Injektáž trhlín - vlásečnicové trhliny.	Datum: 5/2015
Kontroloval: Vladimír Doležal		Měřítko: 1:10
Název výkresu: HYDROIZOLAČNÍ SYSTÉMOVÁ ŘEŠENÍ - INJEKTÁŽ TRHLIN		Formát: A4
		Číslo výkresu: 1.1.3
		Část: Trhliny