


# INJEKTÁŽ TRHLIN

## Vlásečnicové trhliny

V případě, že se jedná o vlásečnicové trhliny nebo je požadavek na nenarušování konstrukce vrtáním, použije se tento způsob injektáže.

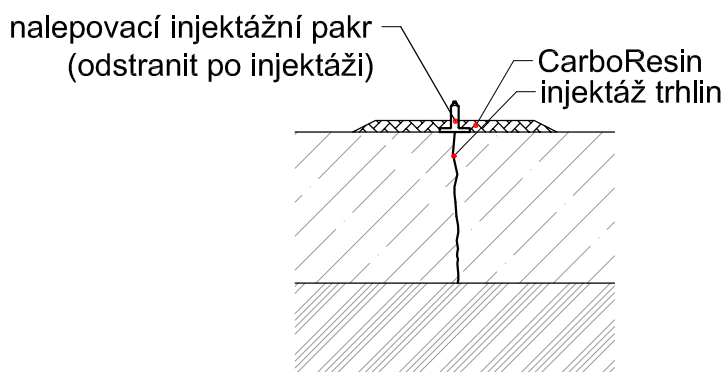

injektážní paky jsou v osové vzdálenosti 100 - 150 mm  
(záleží na podmínkách, lze navýšit až 250 mm)

Injektážní látky: ResInjekt E1LV

(podrobnosti na [www.sanax.cz](http://www.sanax.cz))

**Sanax chemical construction s.r.o**

Oldřichovská 16, 405 02, Děčín

tel.: +420 412 517 870

email.: [sanax@sanax.cz](mailto:sanax@sanax.cz)

**SANAX**®

Vypracoval:

Stanislav Canini

Kontroloval:

Vladimír Doležal

Název výkresu:

HYDROIZOLAČNÍ SYSTÉMOVÁ ŘEŠENÍ -  
INJEKTÁŽ TRHLIN

Obsah:

Injektáž trhlín -  
vlásečnicové trhliny.

Datum:

5/2015

Měřítko:

1:10

Formát:

A4

Číslo výkresu:

1.1.3

Část:

Trhliny